

# CALLE J DE GARAY

INGRESO  
POR CALLE  
JDEGARAY

SECTOR MPA

1RA CIRCUNSCRIPCION  
SEDE CORONDA  
JUAN DE GARAY 1652

## CABLEADO ESTRUCTURAL

■ Puesto de dato simple y tomacorriente doble

□ Rack de comunicaciones

□ Rack Telecom

— Cablecanal


▣ Tablero Principal

## INS AIRES ACONDICIONADO

■ Tomacorriente AA comparte conducto con cableado estructural

□ Tomacorriente doble uso general

□ Tomacorriente doble informática

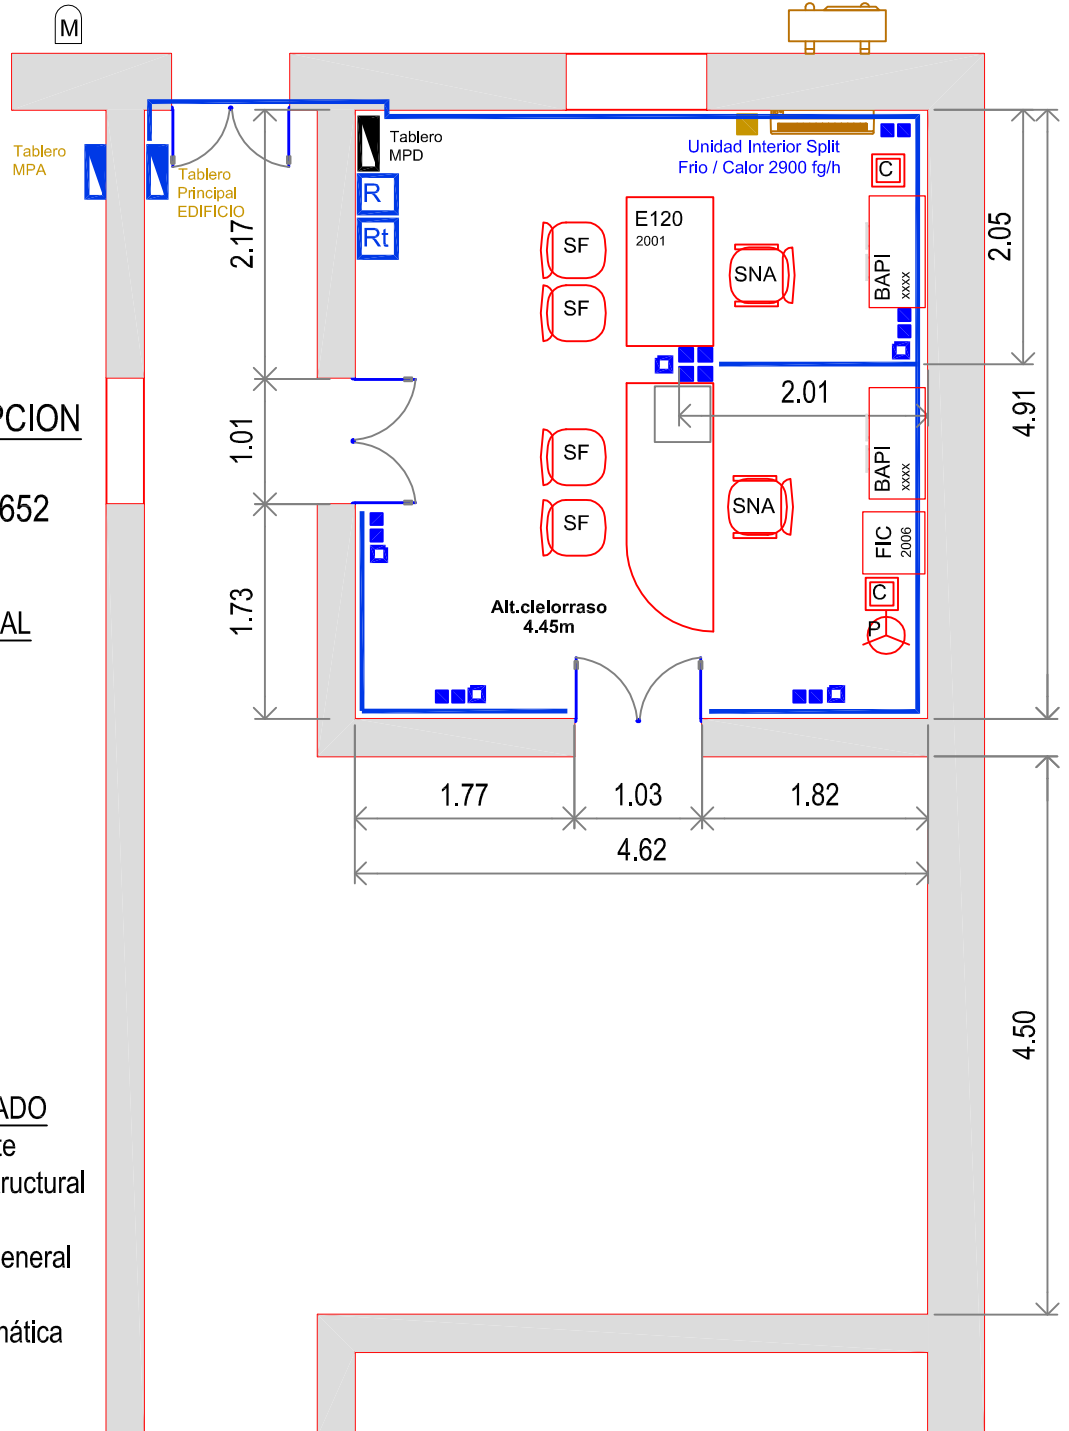

OBRA:	Servicio Público Provincial de la Defensa Penal	
DIRECCION:	Juan de Garay 1652- CORONDA	
PLANO:	CABLEADO ESTRUC. AIRES ACOND. MUEBLES	ESCALA: 1:100
<b>S.P.P.D.P.</b>		<b>A-01</b>