


1RA CIRCUNSCRIPCION
SEDE ESPERANZA
MORENO 1987
Esq Aaron Castellanos

CABLEADO ESTRUCTURAL

- Puesto de dato simple y tomacorriente doble
- R Rack de comunicaciones
- Rt Rack Telecom
- Cablecanal
- C.T Central Telefonica
- ▶ Tablero Principal

INS AIRES ACONDICIONADO

- Tomacorriente AA comparte conducto con cableado estructural
- Tomacorriente doble uso general
- Tomacorriente doble informática

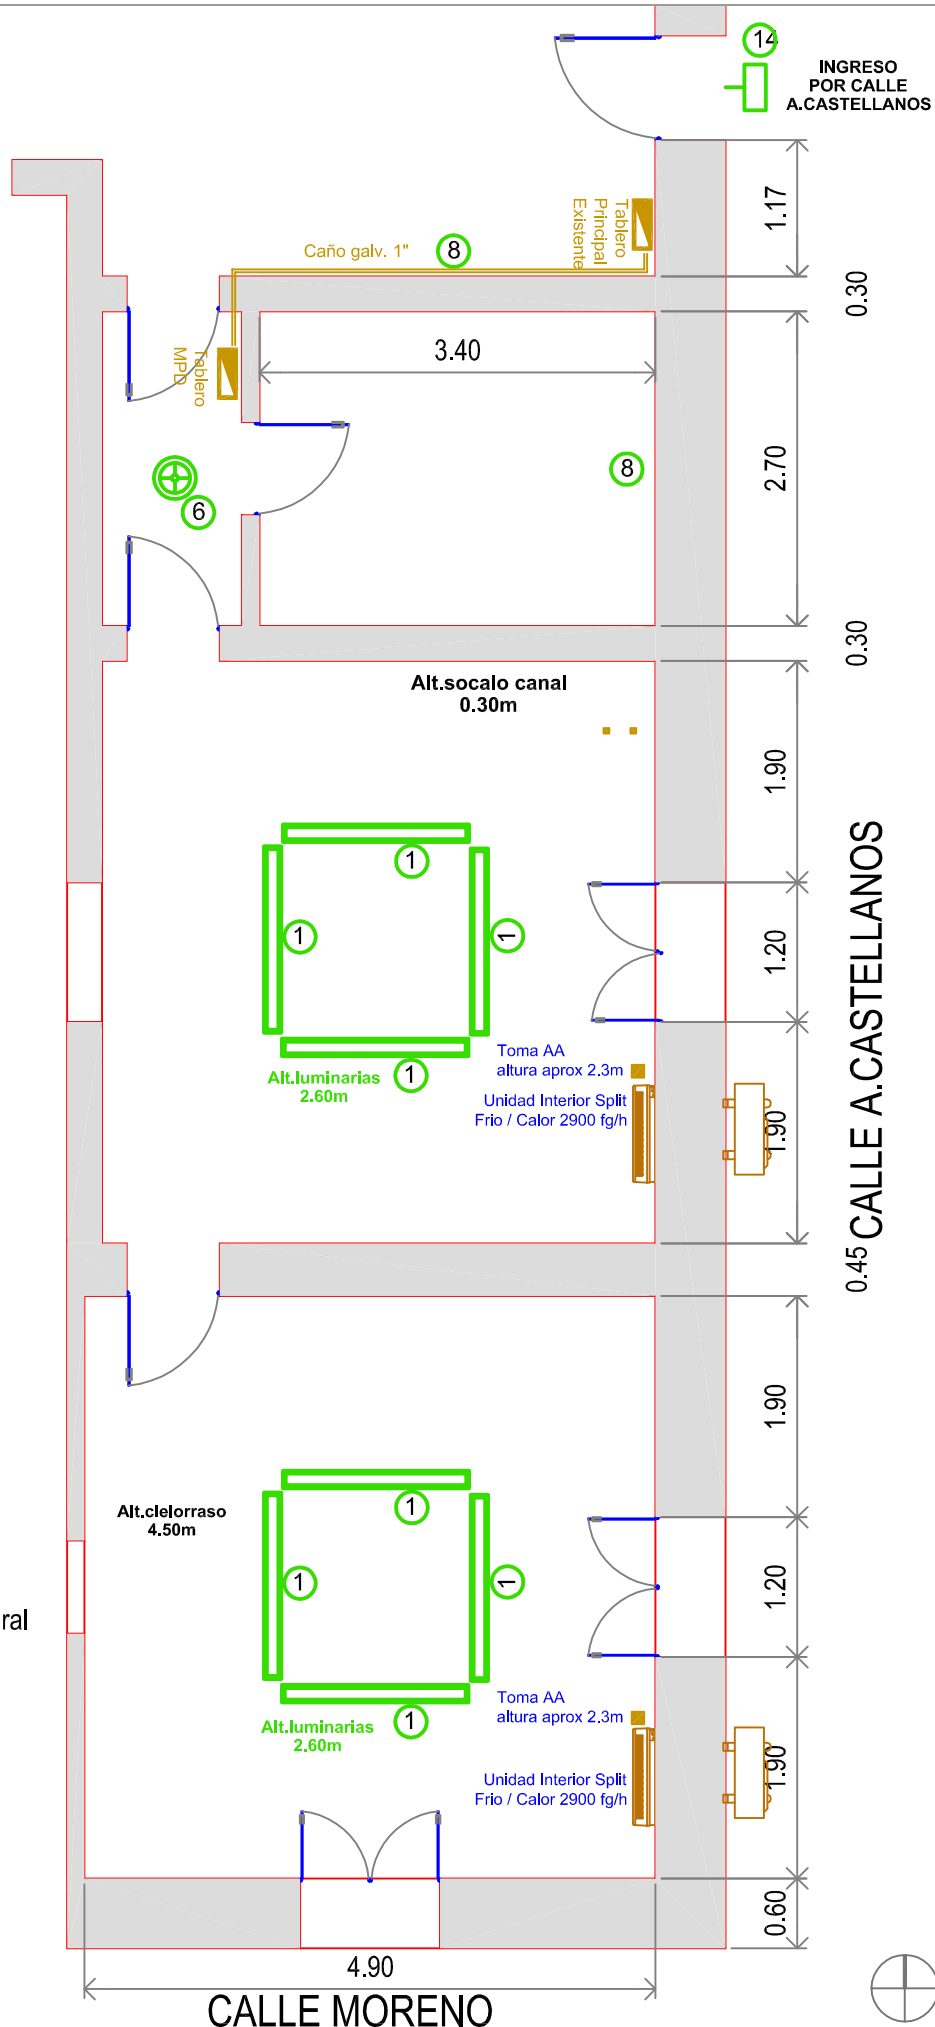

OBRA: Servicio Público Provincial de la Defensa Penal	
DIRECCION: LA RIOJA 2633- SANTA FE	
PLANO: OBRAS TOTALES	ESCALA: 1:100
S.P.P.D.P.	A-01