


CABLEADO ESTRUCTURAL

- Rack datos y comunicaciones Rack MPD
- Tablero electricidad informática T2
- Tablero electricidad pprincipal T1
- Central Telefonica C.T
- Puesto Telefónico
- Rack Mural Telecom mpls
- Tomacorriente AA
- Puesto de dato simple y tomacorriente doble
- Cablecanal
- Tomacorriente doble informática

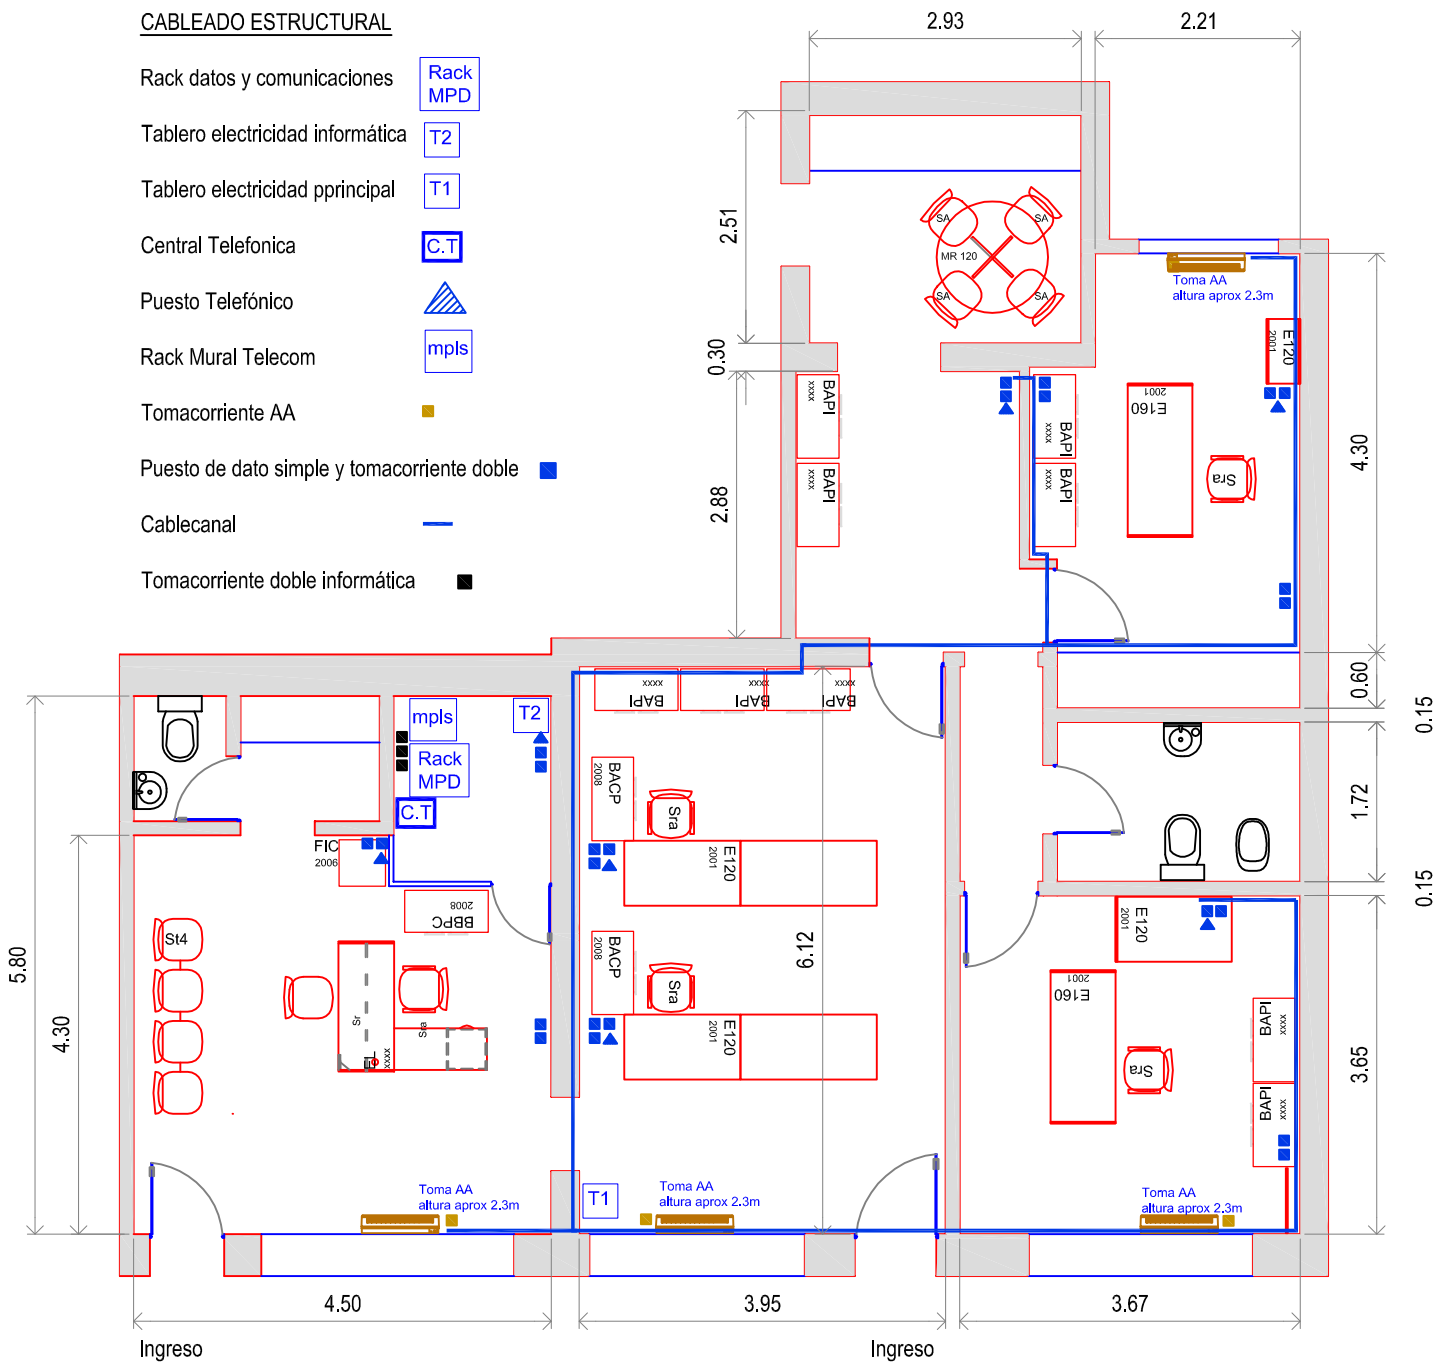

CALLE L. DE LA TORRE



OBRA:	Servicio Público Provincial de la Defensa Penal -SECTOR ARQUITECTURA	
DIRECCION:	L. DE LA TORRE 713 - SAN CRISTOBAL- SANTA FE	
PLANO:	ESCALA:	1:100
S.P.P.D.P.	-	A-01