


AMPLIACION  
SEDE RAFAELA  
RIVADAVIA 574

ESTRUCTURA DE  
CUBIERTA

004

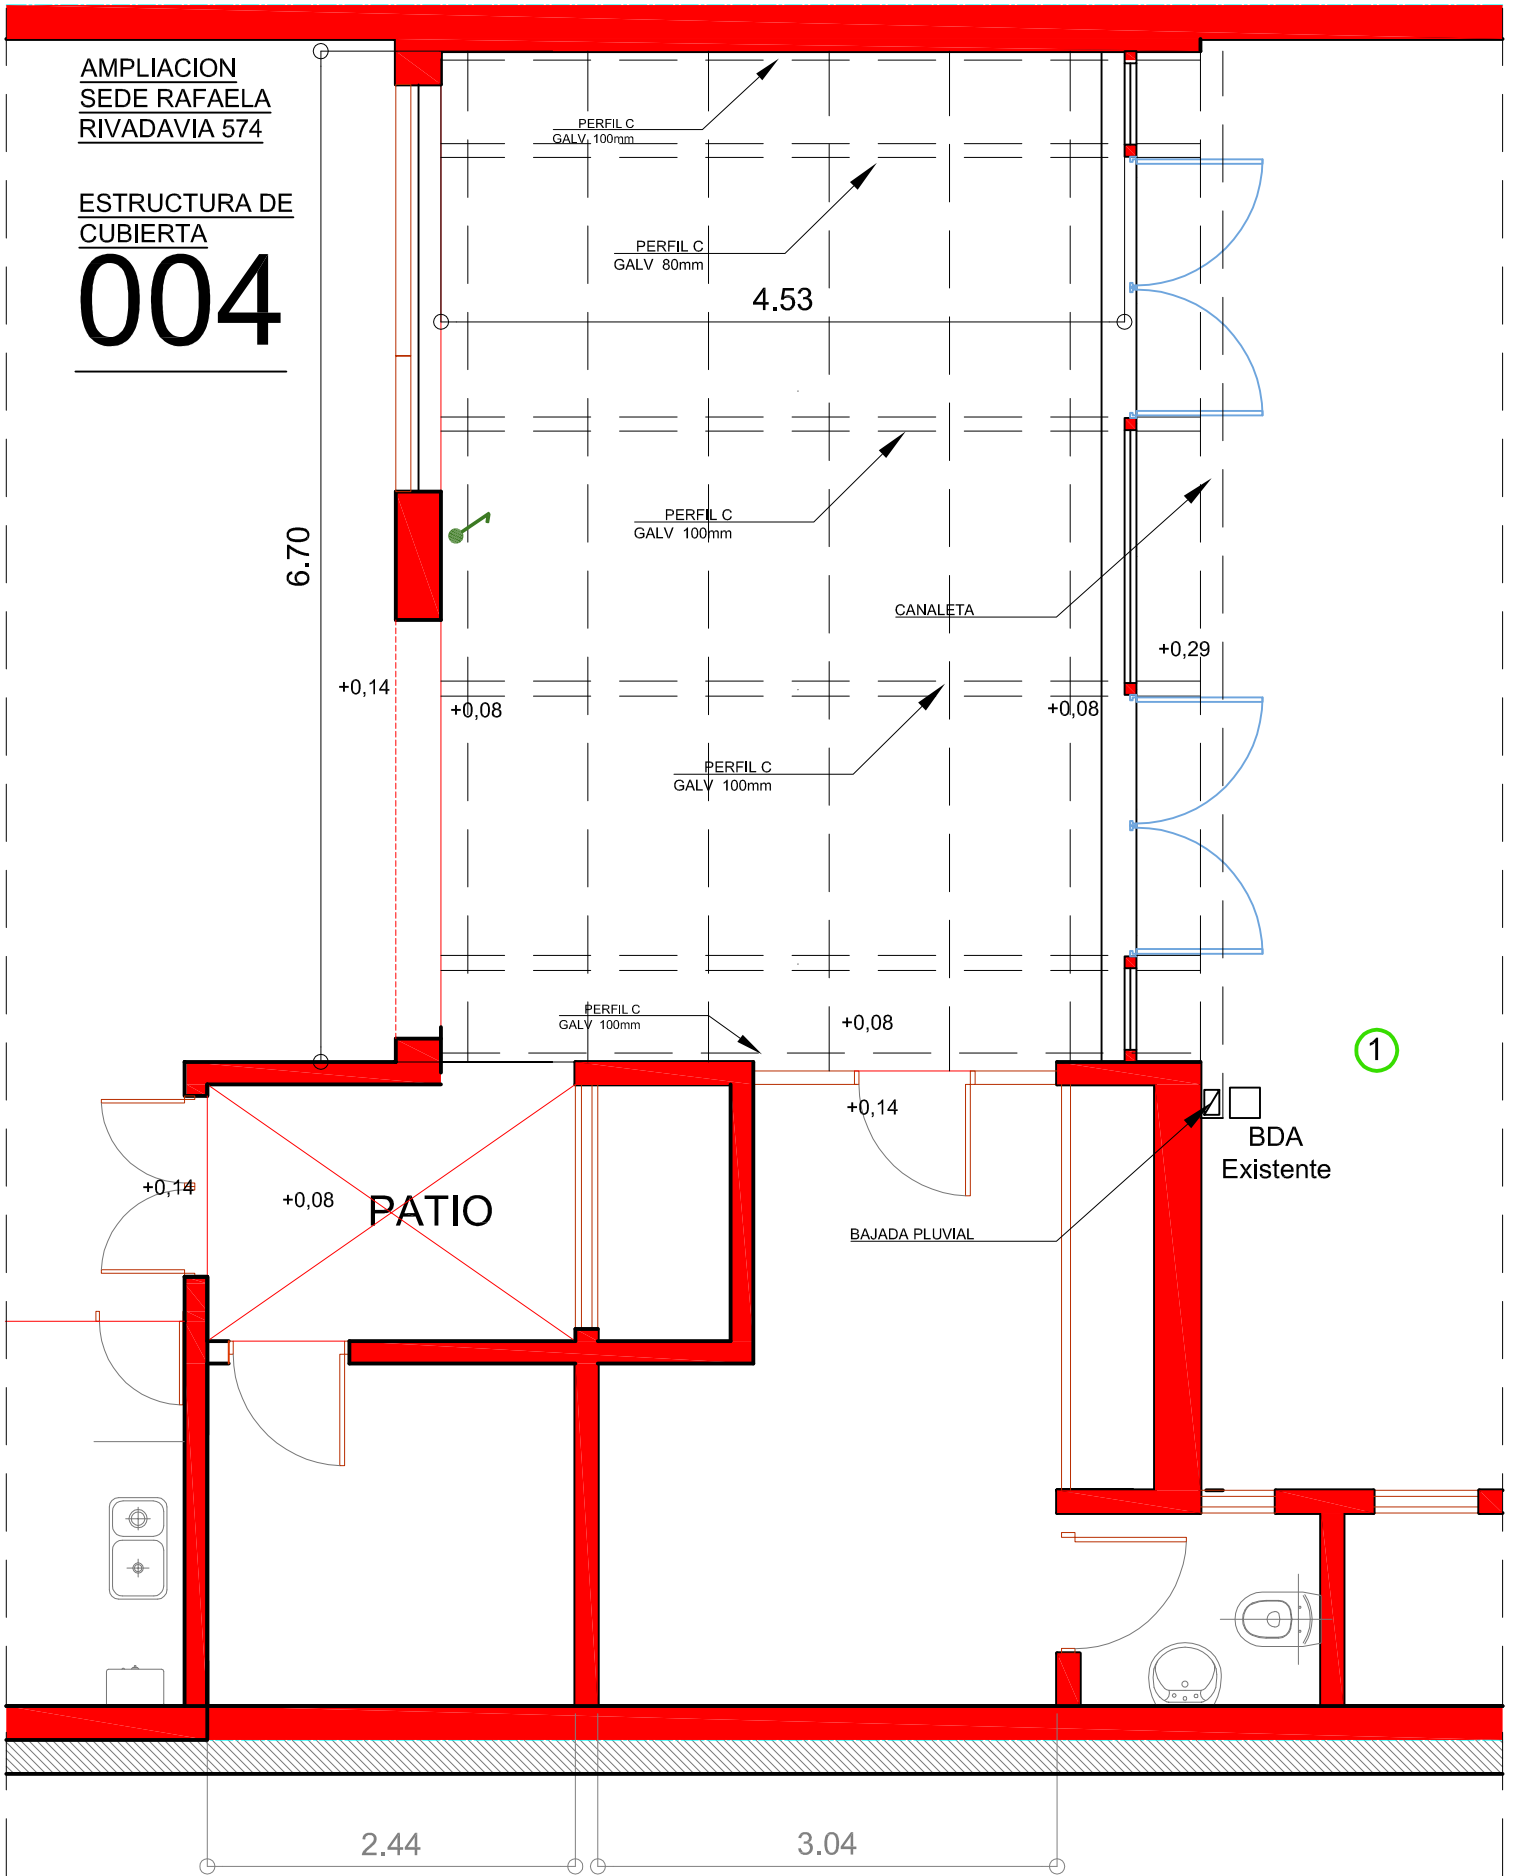

PLANTA GENERAL