


arq. Pablo Rivera
Jefe Sector Arquitectura
pablo.rivera@sppdp.gob.ar
03400-15511366

FOLIO N°.....
SERVICIO PÚBLICO PCIAL.
DE DEFENSA PENAL

Denominacion Segun Planilla: AM

ARCHIVERO

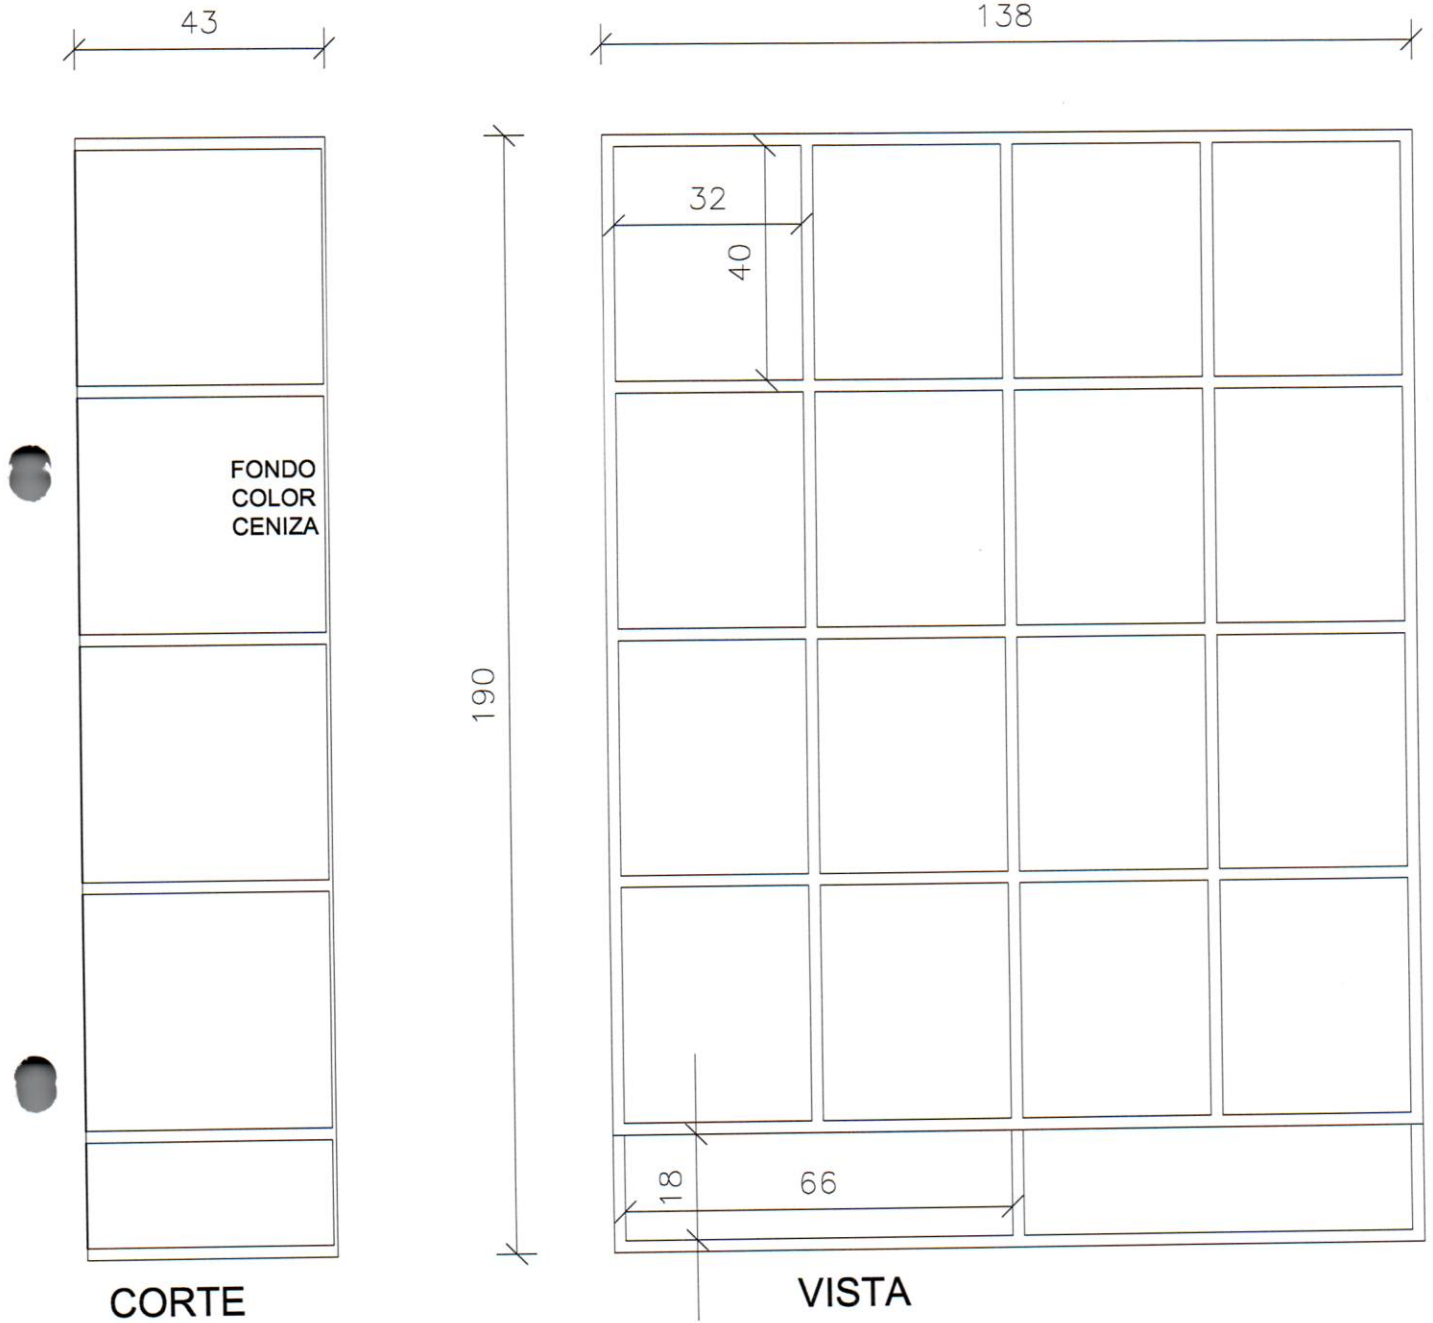

CONSTRUCCION EN MELAMINA^{MDF}
COLOR CENIZA DE 20mm.
FONDO EN EL MISMO COLOR
6mm.

Modulo de archivero a intervenir
CJPR.