


TABLERO PRINCIPAL "TP"

21/10/2021

Comit:	STG - Área Electrotecnia	Diagrama Unifilar Tablero Principal "TP"
		Servicio Público Provincial de Defensa Penal


TABLERO SECCIONAL INFORMÁTICA PB

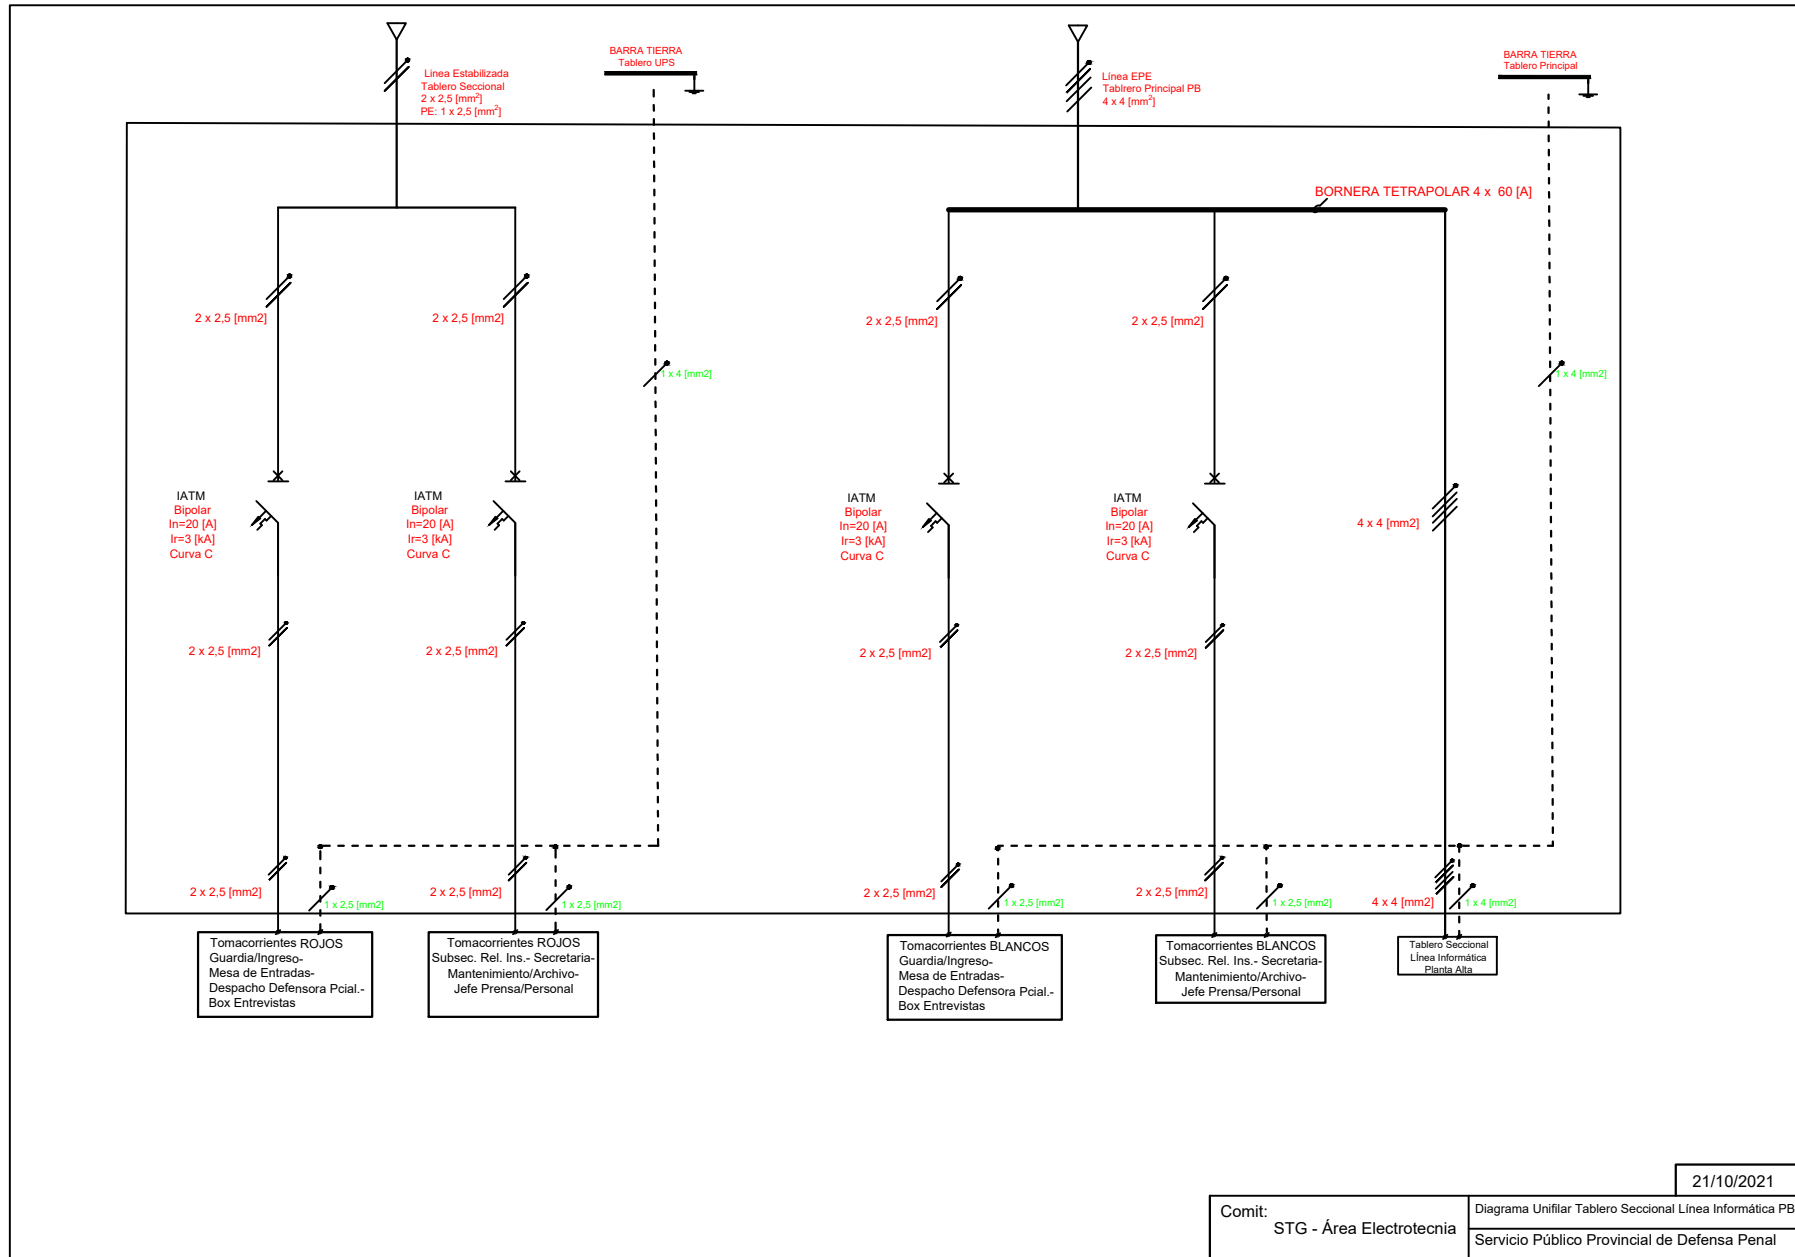


21/10/2021

Comit: STG - Área Electrotecnia	Diagrama Unifilar Tablero Seccional Línea Informática PB
	Servicio Público Provincial de Defensa Penal

TABLERO SECCIONAL INFORMÁTICA PA

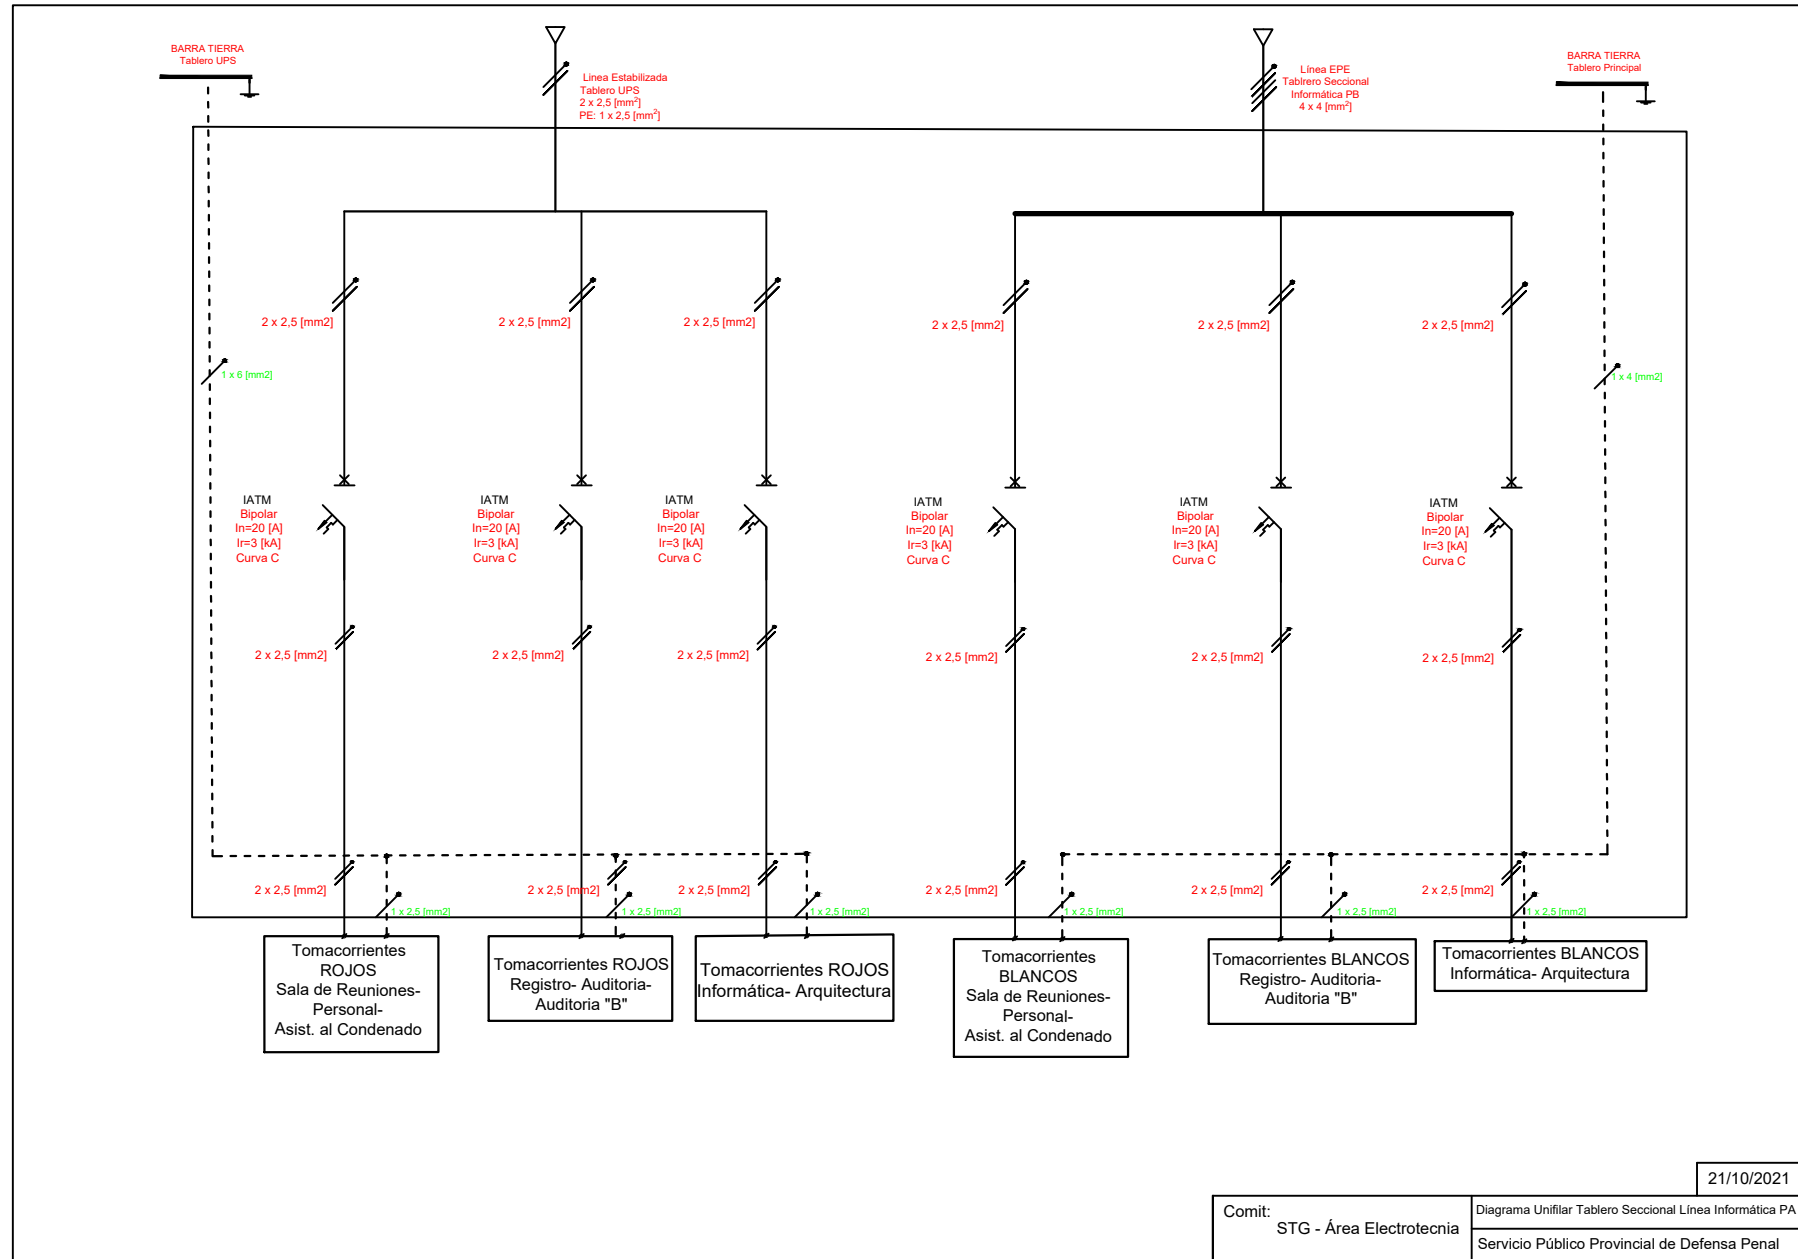

TABLERO UPS

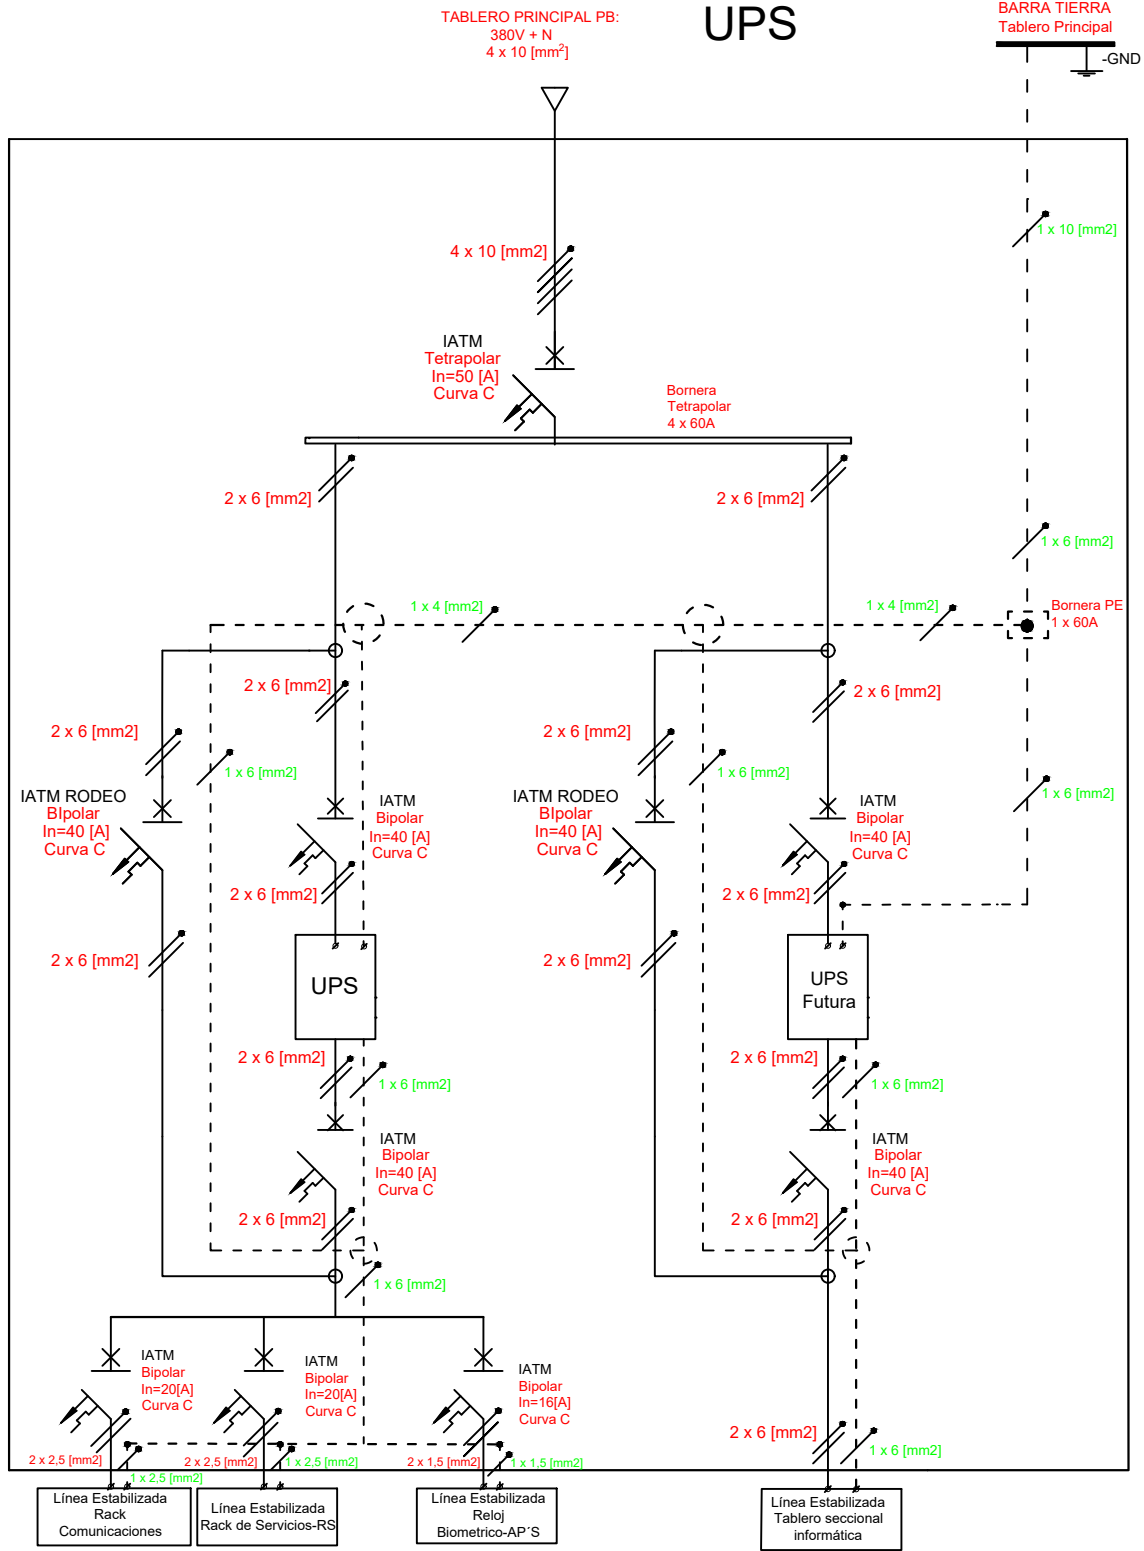

21/10/2021

Comit:
STG - Área Electrotecnia

Diagrama Unifilar Tablero Informática Línea UPS
Servicio Público Provincial de Defensa Penal

BARRA TIERRA
Tablero Principal

ID+IATM TP:
380V + N
PE: 1 x 10 [mm²]

Circuito Electrico Aires Acondicionados Planta Baja

CAJA
DERIVACIÓN
(fase 1)

1 x 10 [mm²]

4 x 10 [mm²]

2 x 2,5 [mm²]

2 x 2,5 [mm²]

ID
Bipolar
In=25 [A]
ΔIn=30 [mA]

ID
Bipolar
In=25 [A]
ΔIn=30 [mA]

IATM
Bipolar
In=20 [A]
Curva C

IATM
Bipolar
In=20 [A]
Curva C

2 x 2,5 [mm²]

2 x 2,5 [mm²]

1 x 2,5 [mm²]

1 x 2,5 [mm²]

Aire
Acondicionado
Espera (ingreso)

Aire
Acondicionado
Despacho
Defensora Pcial.

CAJA
DERIVACIÓN
(fase 1)

1 x 10 [mm²]

4 x 10 [mm²]

2 x 2,5 [mm²]

2 x 2,5 [mm²]

2 x 2,5 [mm²]

2 x 2,5 [mm²]

2 x 2,5 [mm²]

ID
Bipolar
In=25 [A]
ΔIn=30 [mA]

ID
Bipolar
In=25 [A]
ΔIn=30 [mA]

ID
Bipolar
In=25 [A]
ΔIn=30 [mA]

IATM
Bipolar
In=20 [A]
Curva C

IATM
Bipolar
In=20 [A]
Curva C

IATM
Bipolar
In=20 [A]
Curva C

2 x 2,5 [mm²]

2 x 2,5 [mm²]

2 x 2,5 [mm²]

1 x 2,5 [mm²]

1 x 2,5 [mm²]

1 x 2,5 [mm²]

Aire
Acondicionado
Subsec. Rel.
Ins.

Aire
Acondicionado
Secretaria

Aire
Acondicionado
Jefe
prensa/Personal


Circuito Aires
Acondicionados
PLANTA ALTA

21/10/2021

Comit:
STG - Área Electrotecnia

Diagrama Unifilar Circuito Aires Acondicionados PB
Servicio Público Provincial de Defensa Penal

Circuito Electrico
Aires
Acondicionados
Planta Alta

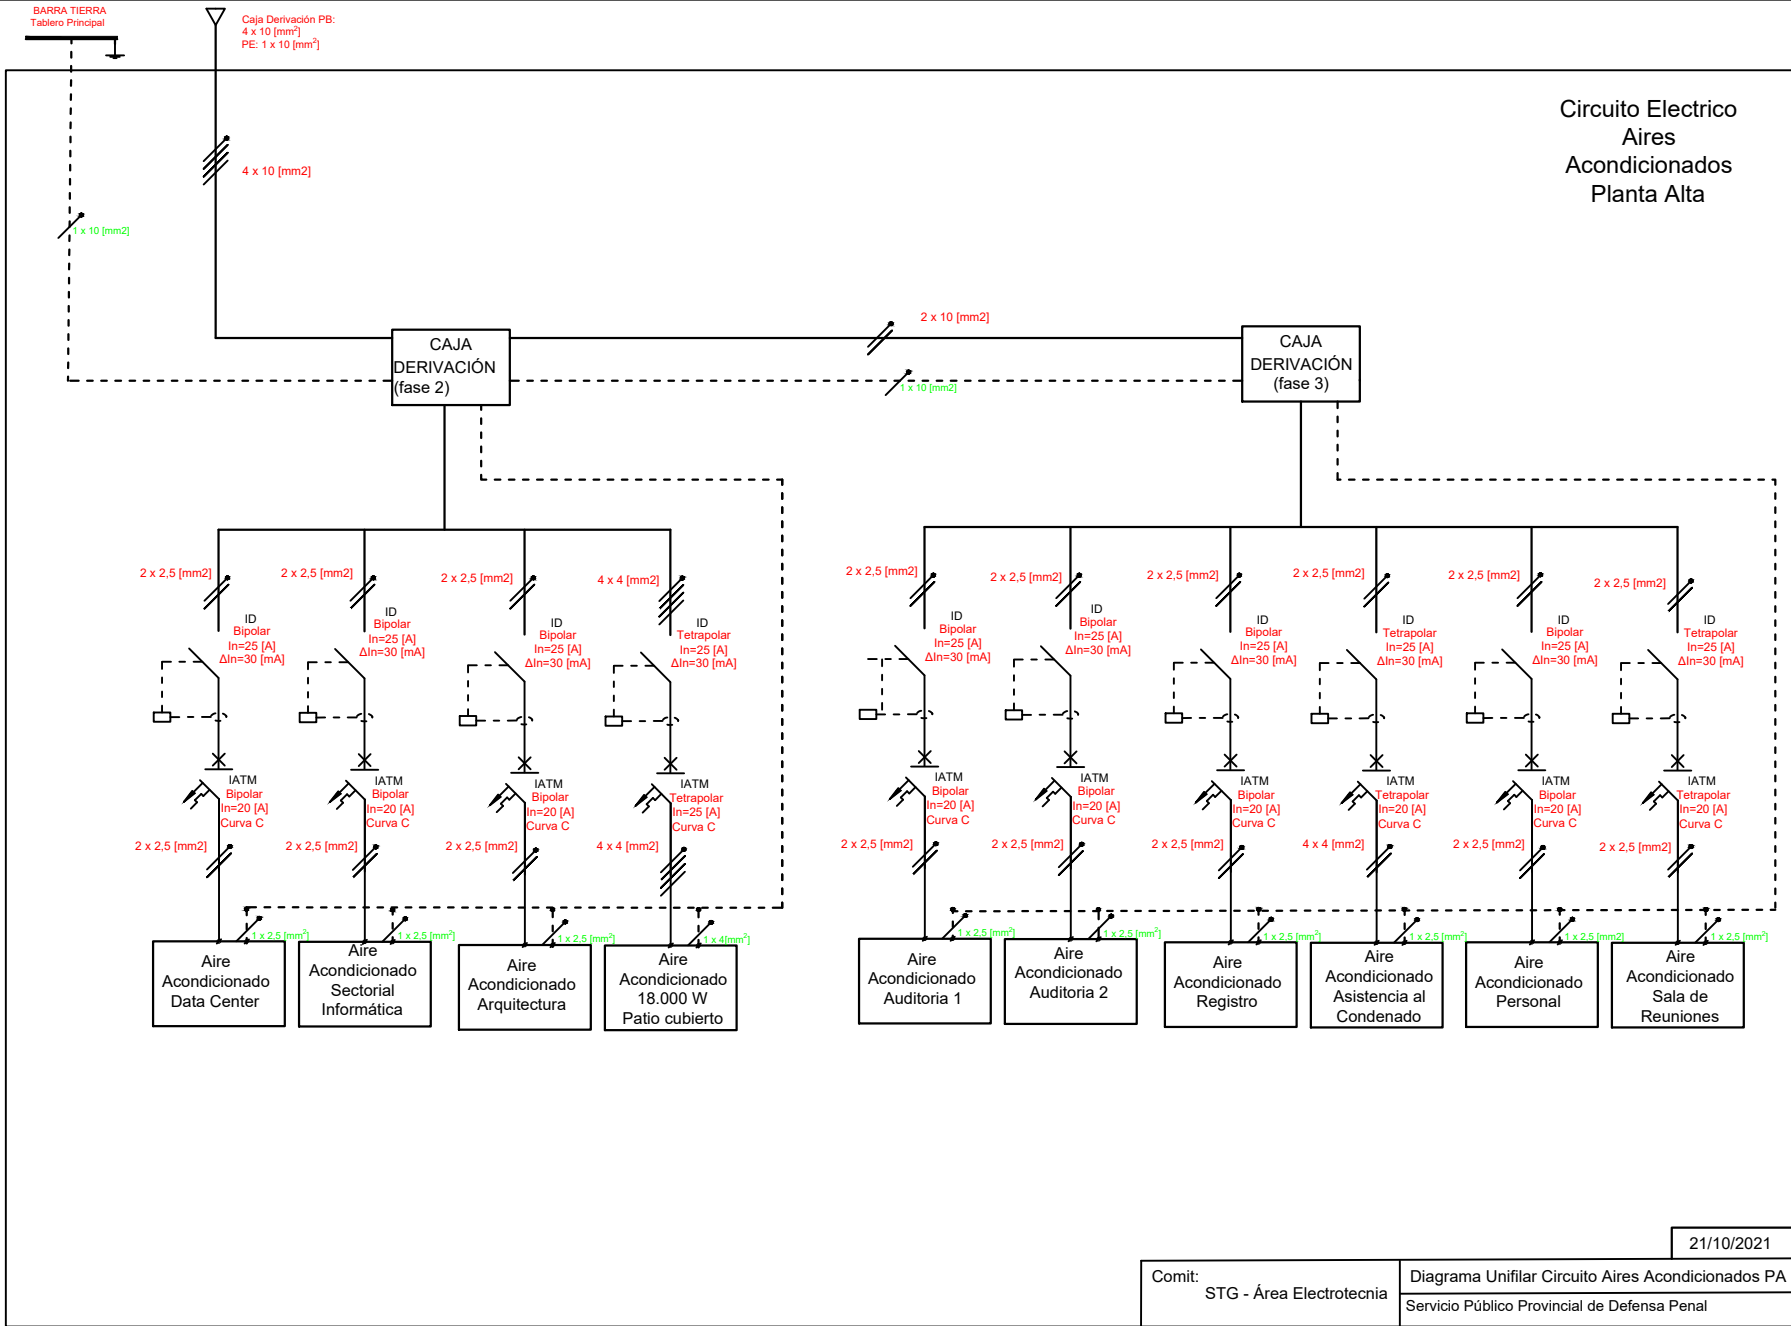

21/10/2021

Comit: STG - Área Electrotecnia	Diagrama Unifilar Circuito Aires Acondicionados PA Servicio Público Provincial de Defensa Penal
------------------------------------	--