


# PLANTA BAJA Esc. 1.100

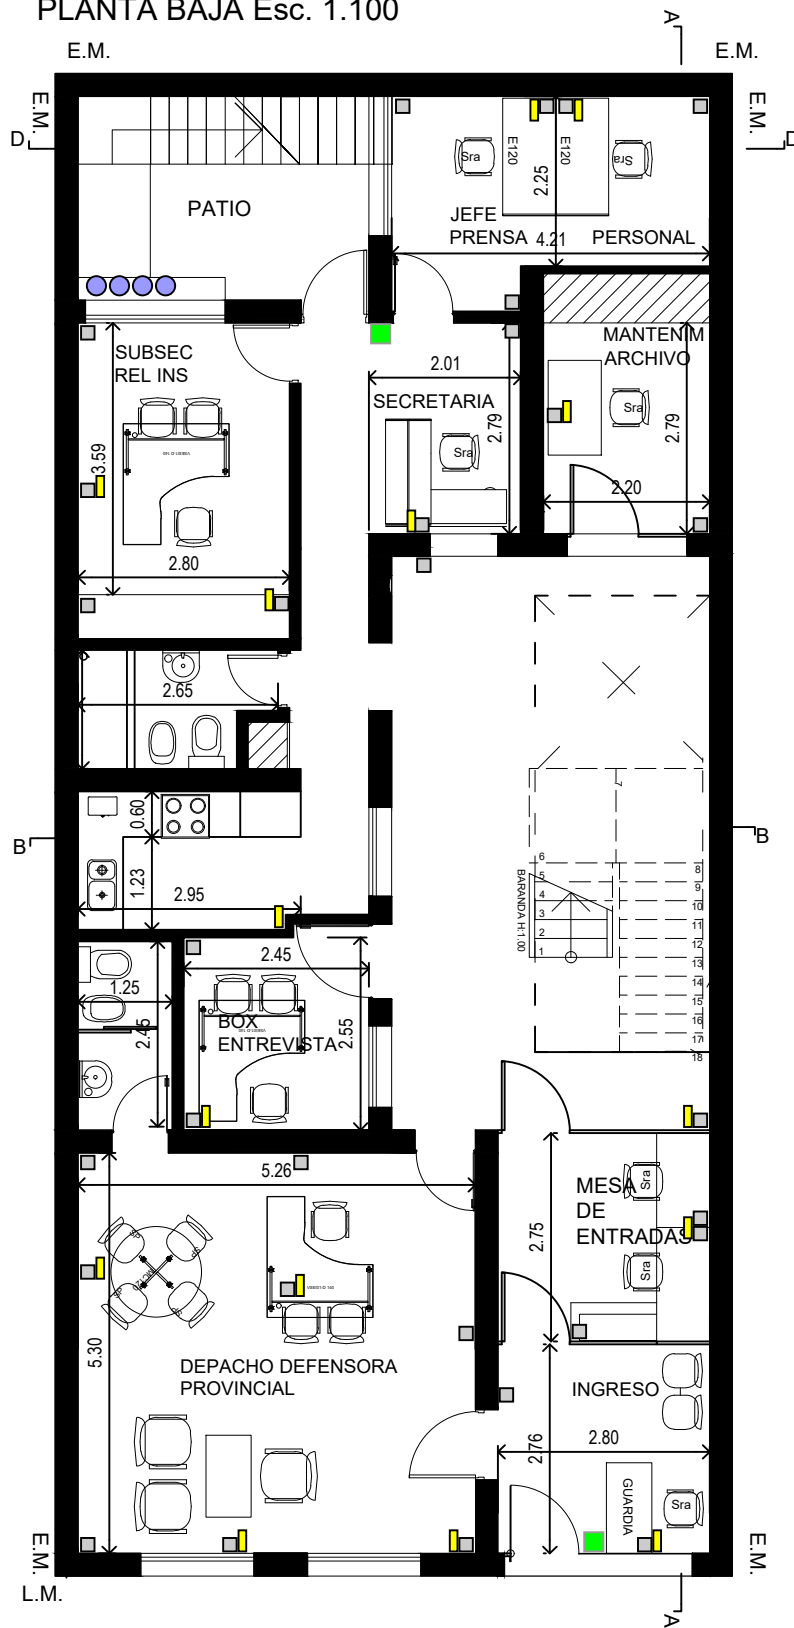

## REFERENCIAS:

- Puesto Doble de Datos (30)
- Interno de Telefonía (15)
- Punto de Acceso Wifi

- Ductos de Vinculación entre Plantas