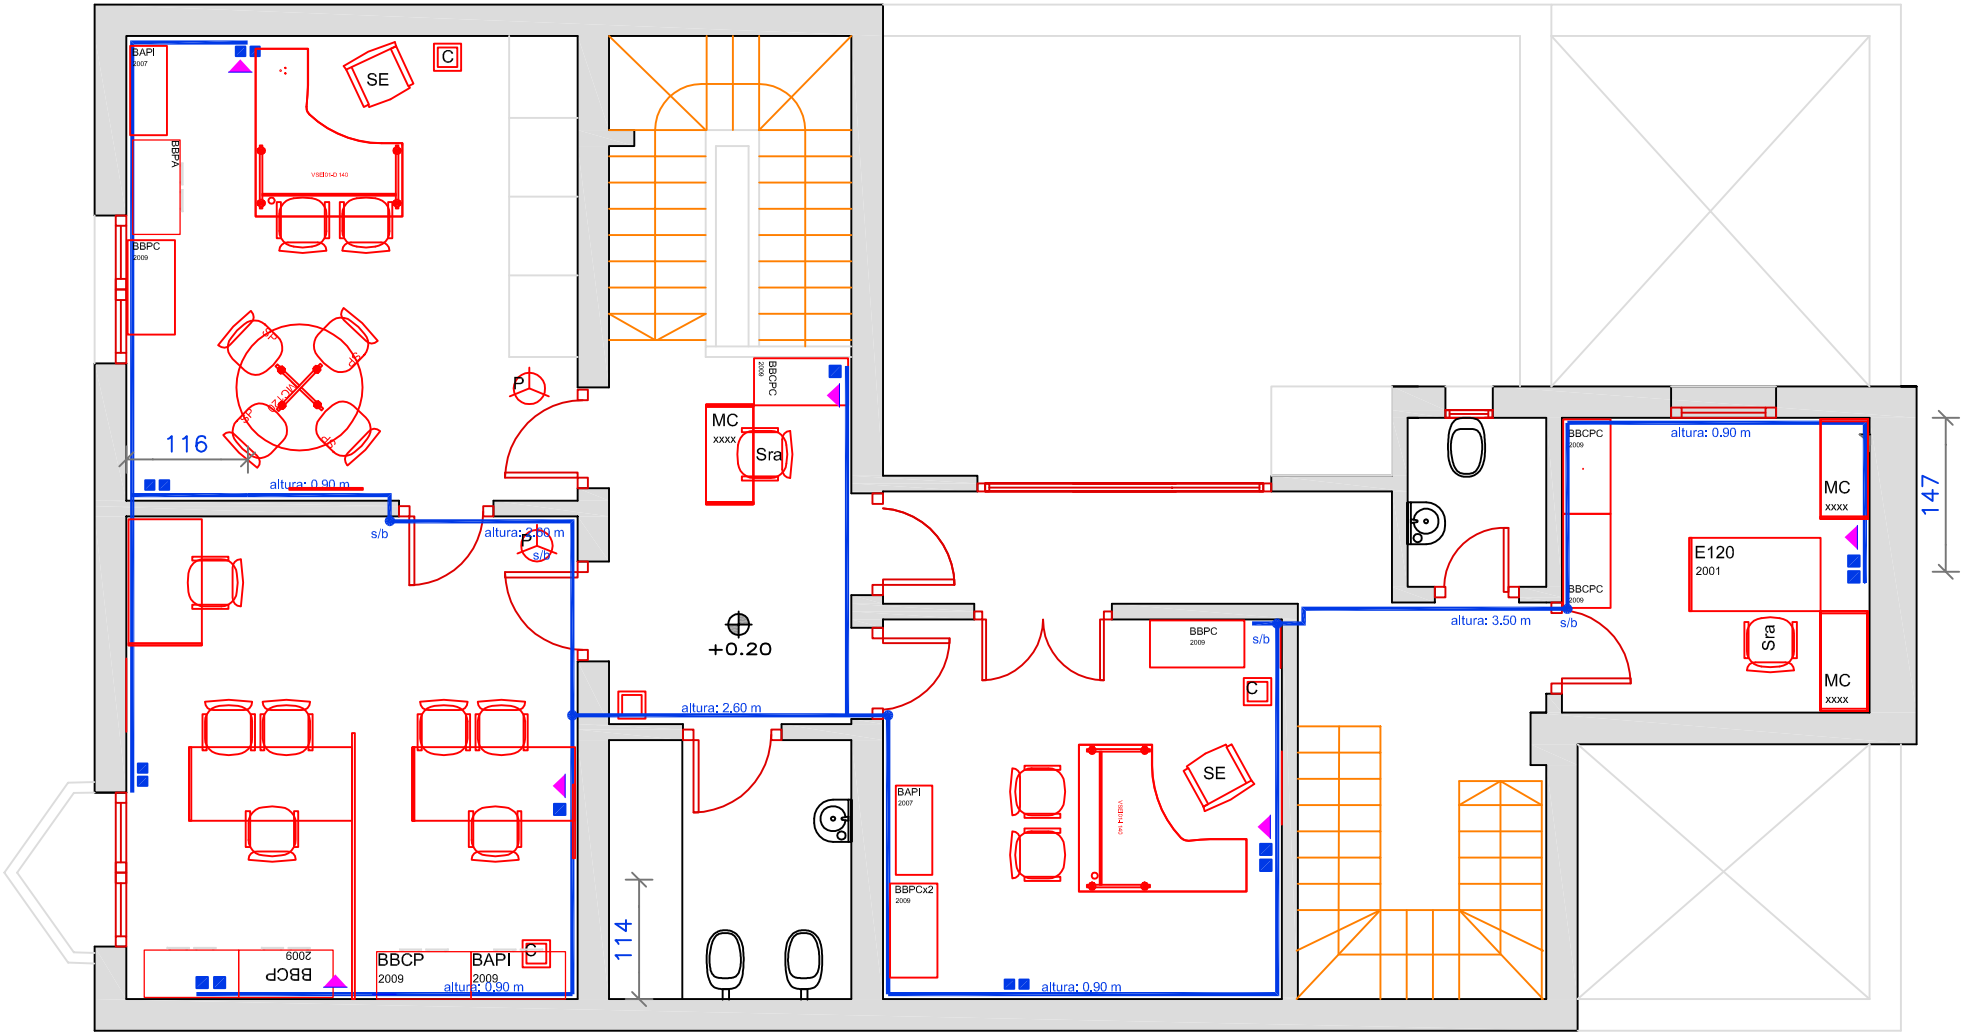

PLANTA ALTA - 9 DE JULIO 2091