


AMPLIACION
SEDE RAFAELA
RIVADAVIA 574

MOBILIARIO
BOCAS EN PISO
007

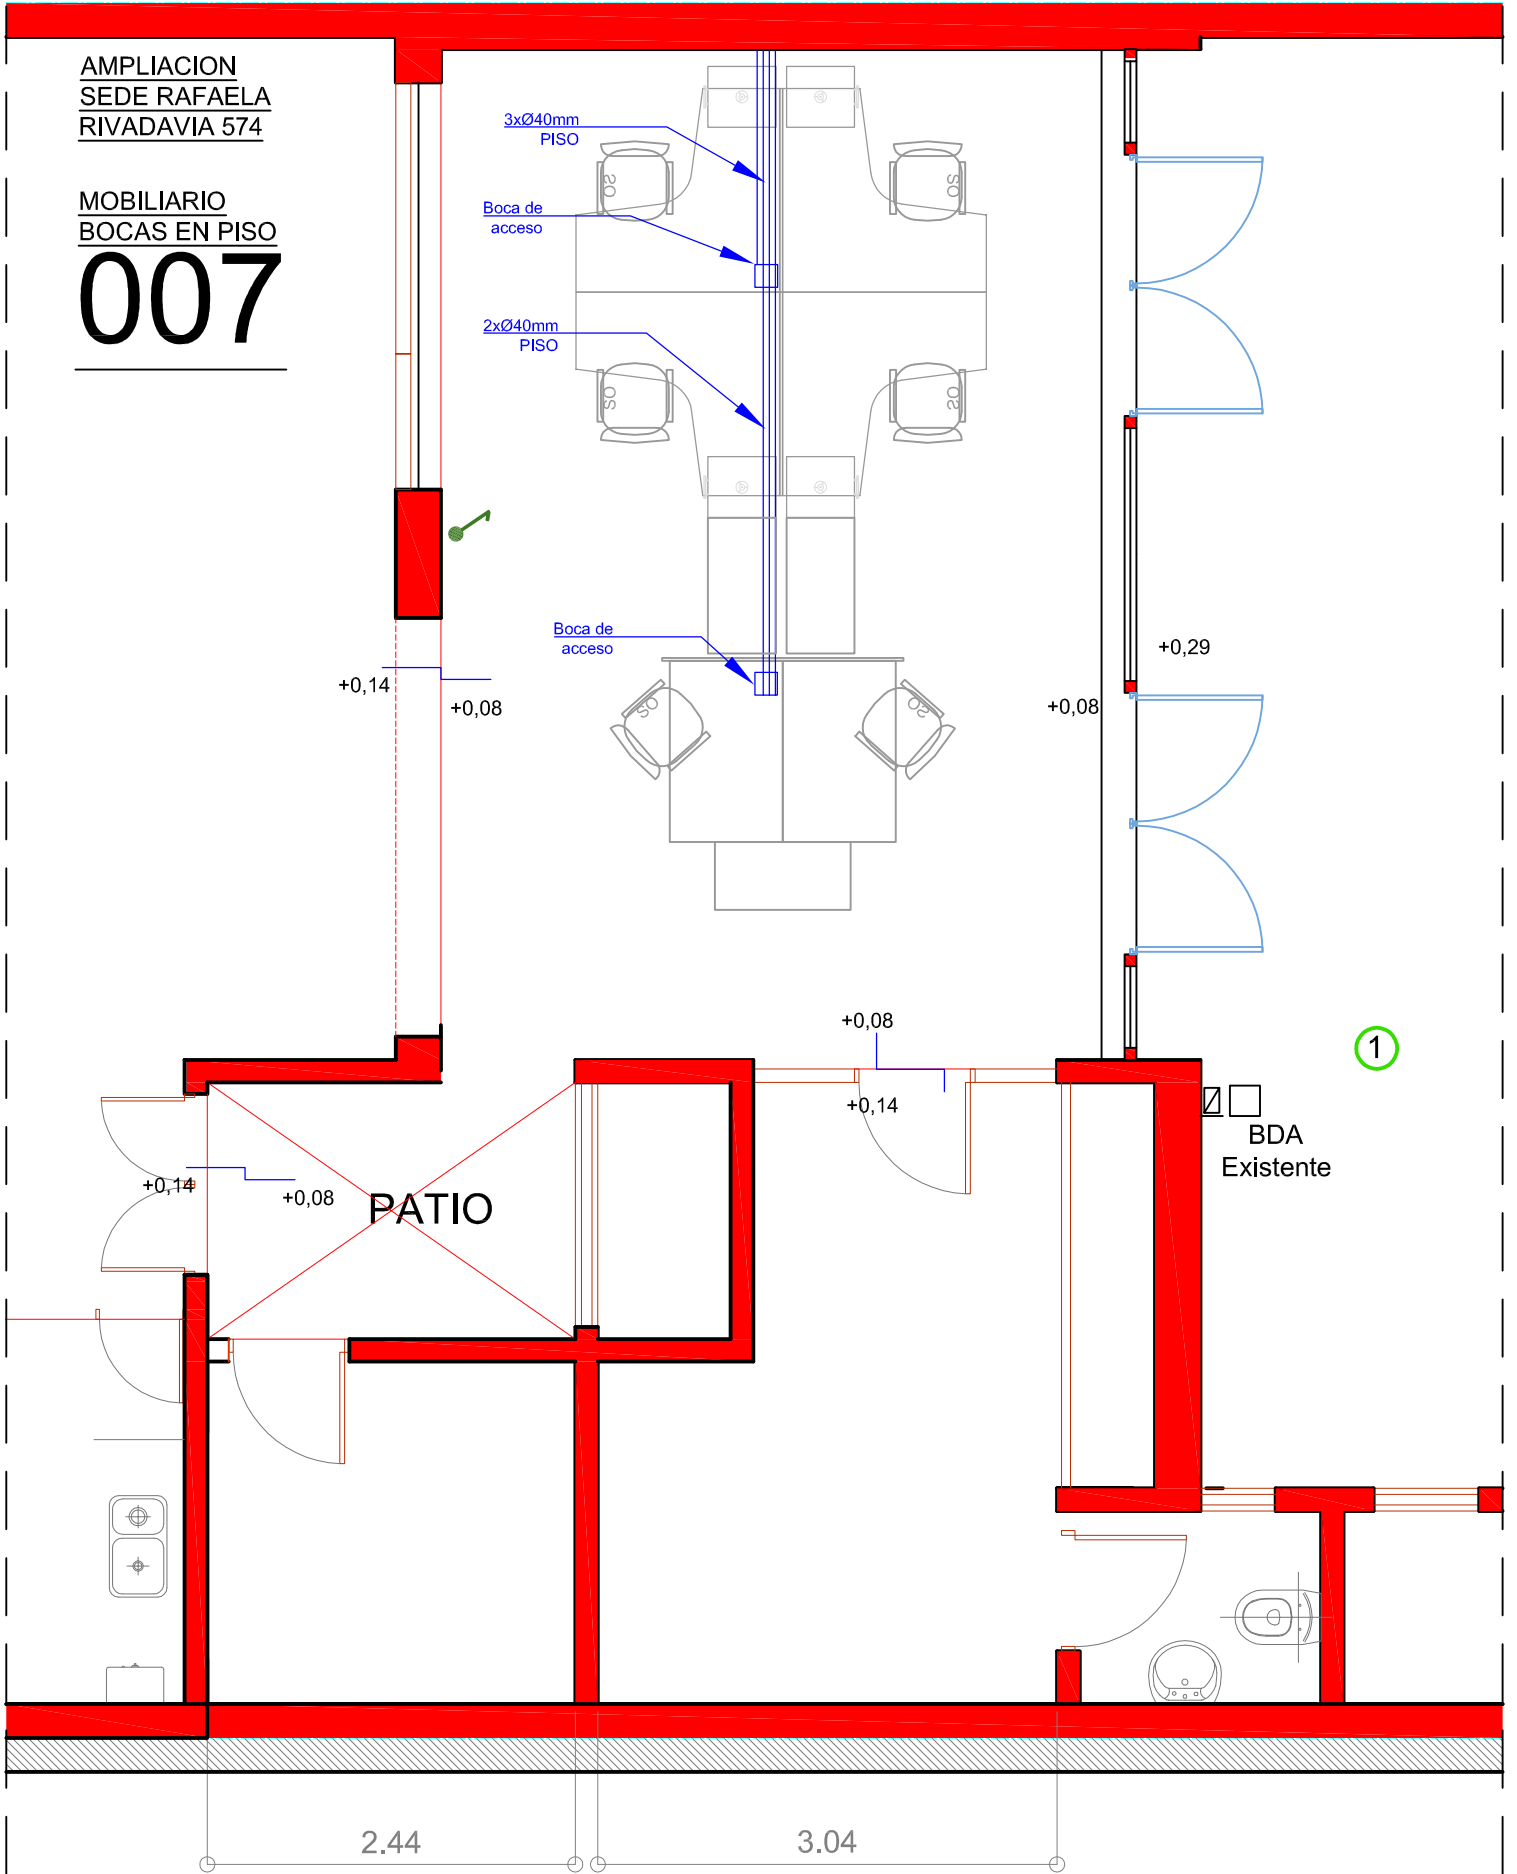

PLANTA GENERAL