


4.45

AMPLIACION  
SEDE RAFAELA  
RIVADAVIA 574

AIRES ACONDICIONADO  
DUCTOS Y CAJAS  
EN PISO

006

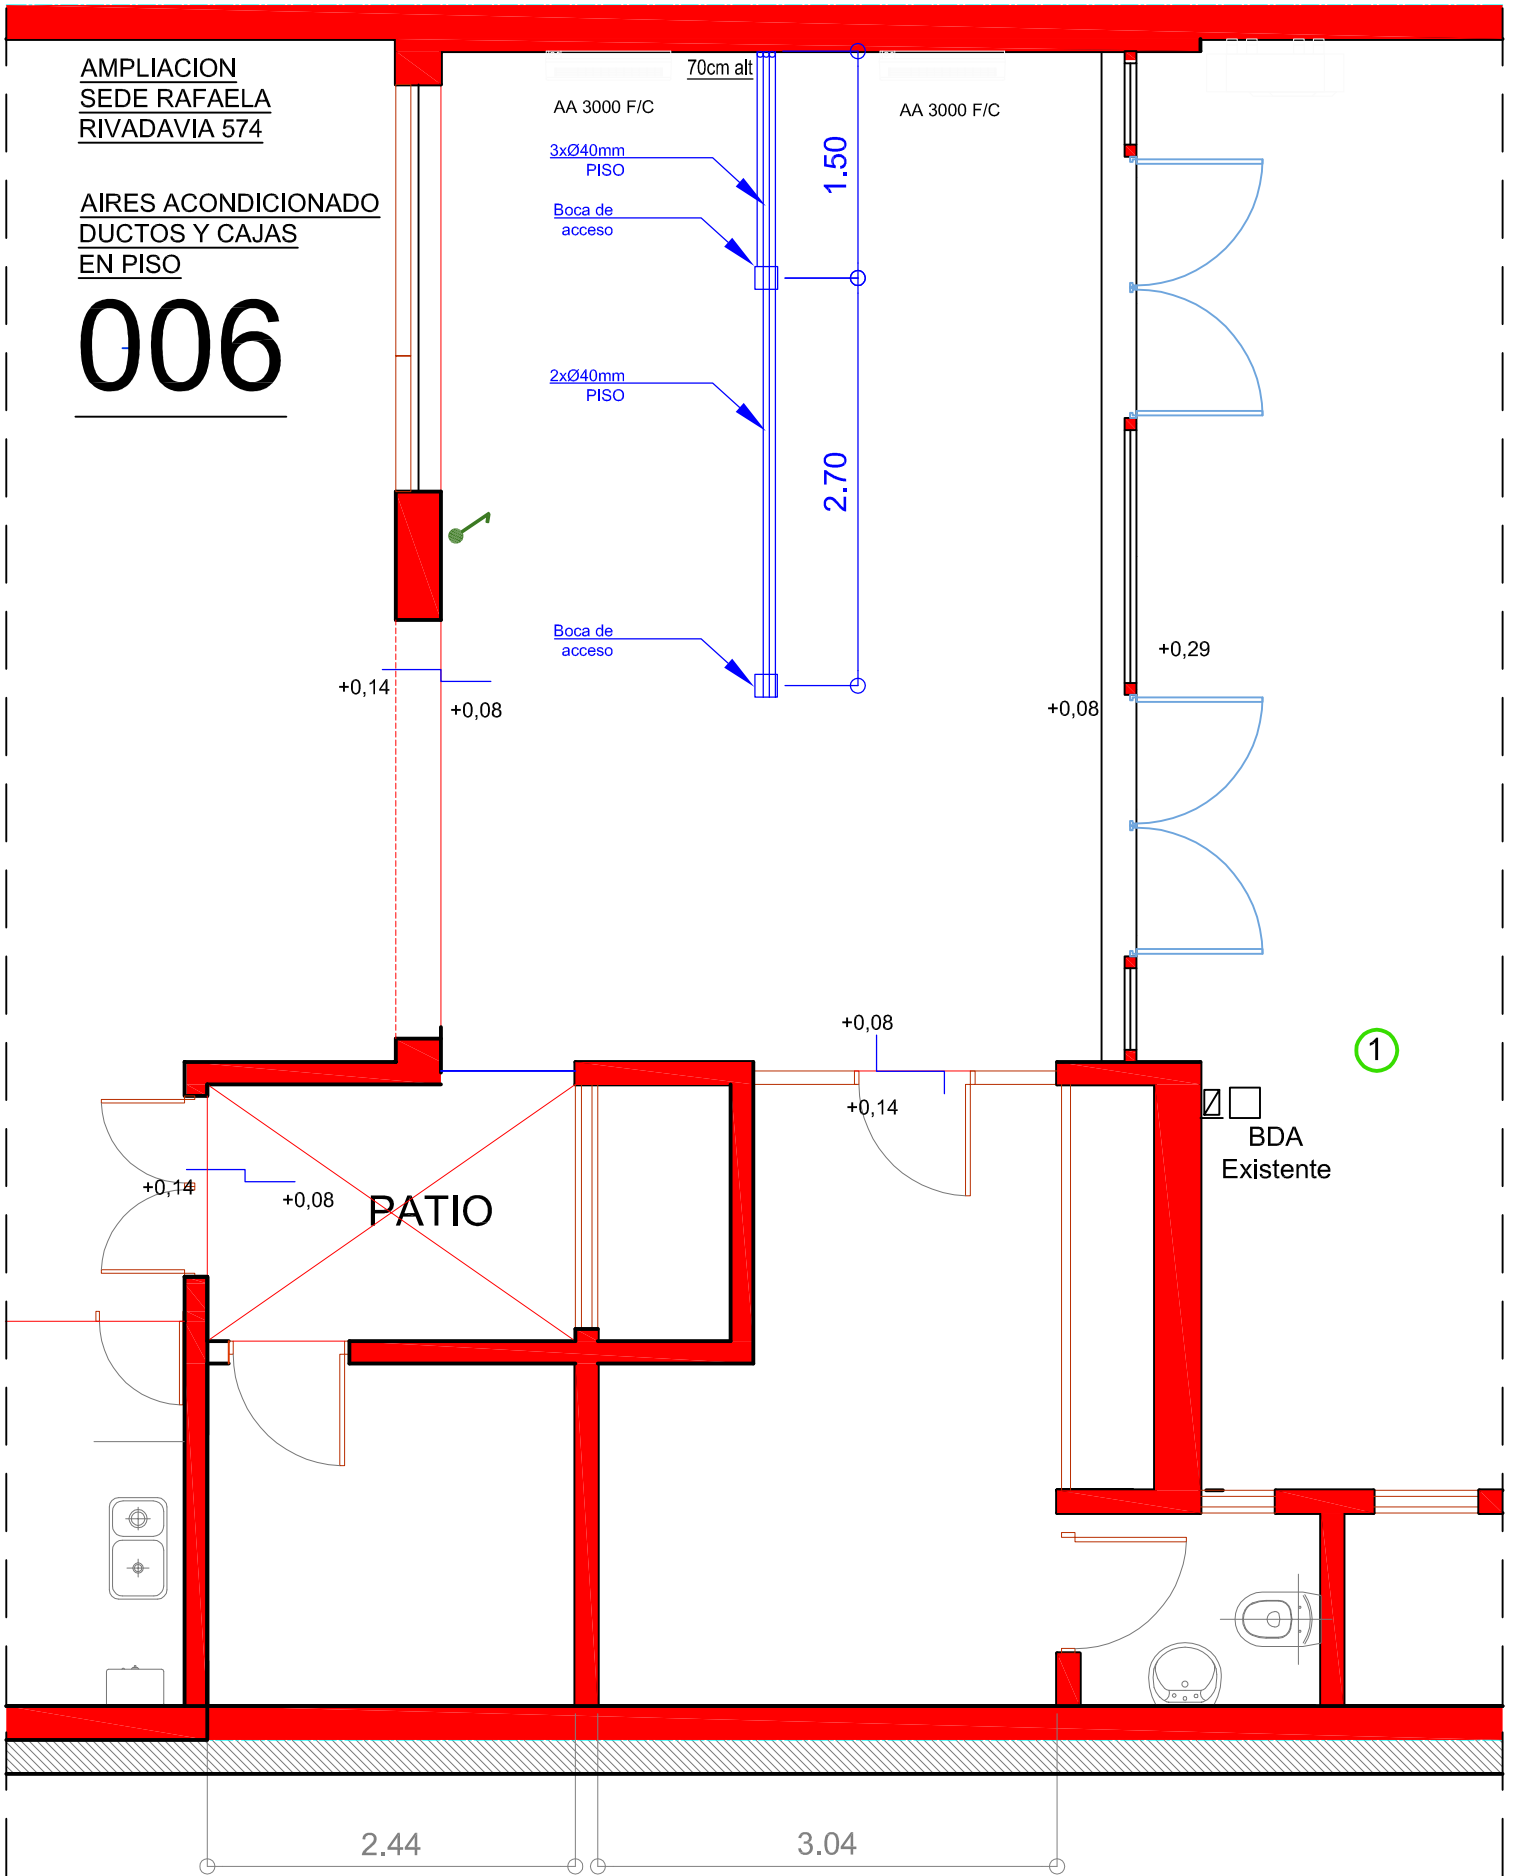

PLANTA GENERAL